


Renseignements d'Urbanisme

Informations délivrées à titre indicatif, non contractuelles et non exhaustives. Les calculs de surface sont réalisés à partir des données cadastrales (DGFIP).

Réf. Cadastrale	AD0340
Commune	SAINT DENIS
Adresse	0047 RUE ALEXIS DE VILLENEUVE
Surface	143m ²

P.L.U.		
Type	Nom	Impact
Zone	Uavap	143m ² (100%)
Prescription	Périmètre zone tendue	143m ² (100%)
Information	RLP - ZPR4	143m ² (100%)
Information	Zone d'assainissement - actuel	143m ² (100%)
Information	Droit de préemption urbain renforcé	143m ² (100%)
Servitude	SPR périmètre	143m ² (100%)
Servitude	Prison Juliette Dodu	143m ² (100%)
Servitude	SPR Secteur S2	143m ² (100%)
Servitude	PPR Zone sans contrainte spécifique	143m ² (100%)


ALEAS MOUVEMENT DE TERRAIN 2012

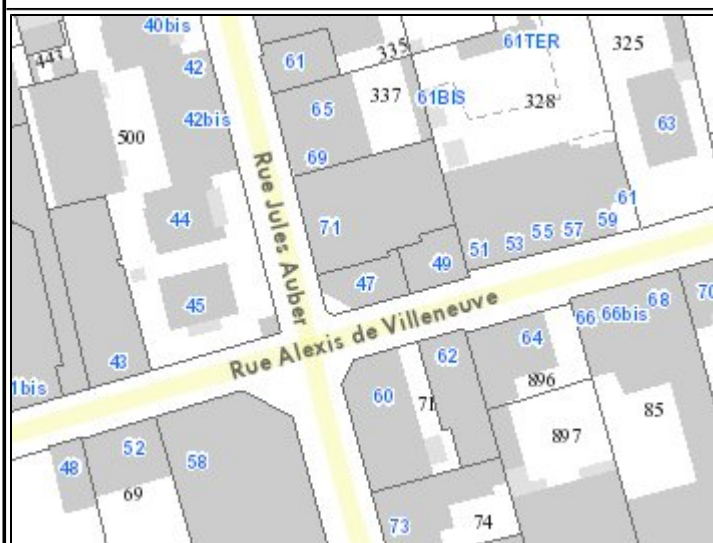

Echelle : 1:1500

degré
 FAIBLE A MODERE
 ELEVE
 MOYEN
 TRES ELEVE

ALEAS INONDATION 2012

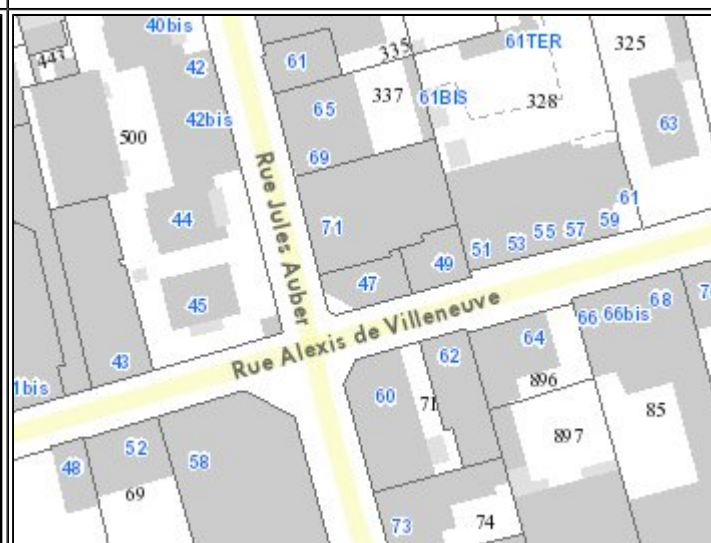

Echelle : 1:1500

degré
 FAIBLE
 MOYEN
 FORT
 RESIDUEL FAIBLE
 RESIDUEL MOYEN
 RESIDUEL FORT
 RESIDUEL FORT AGGRAVE